




# Älvsala C

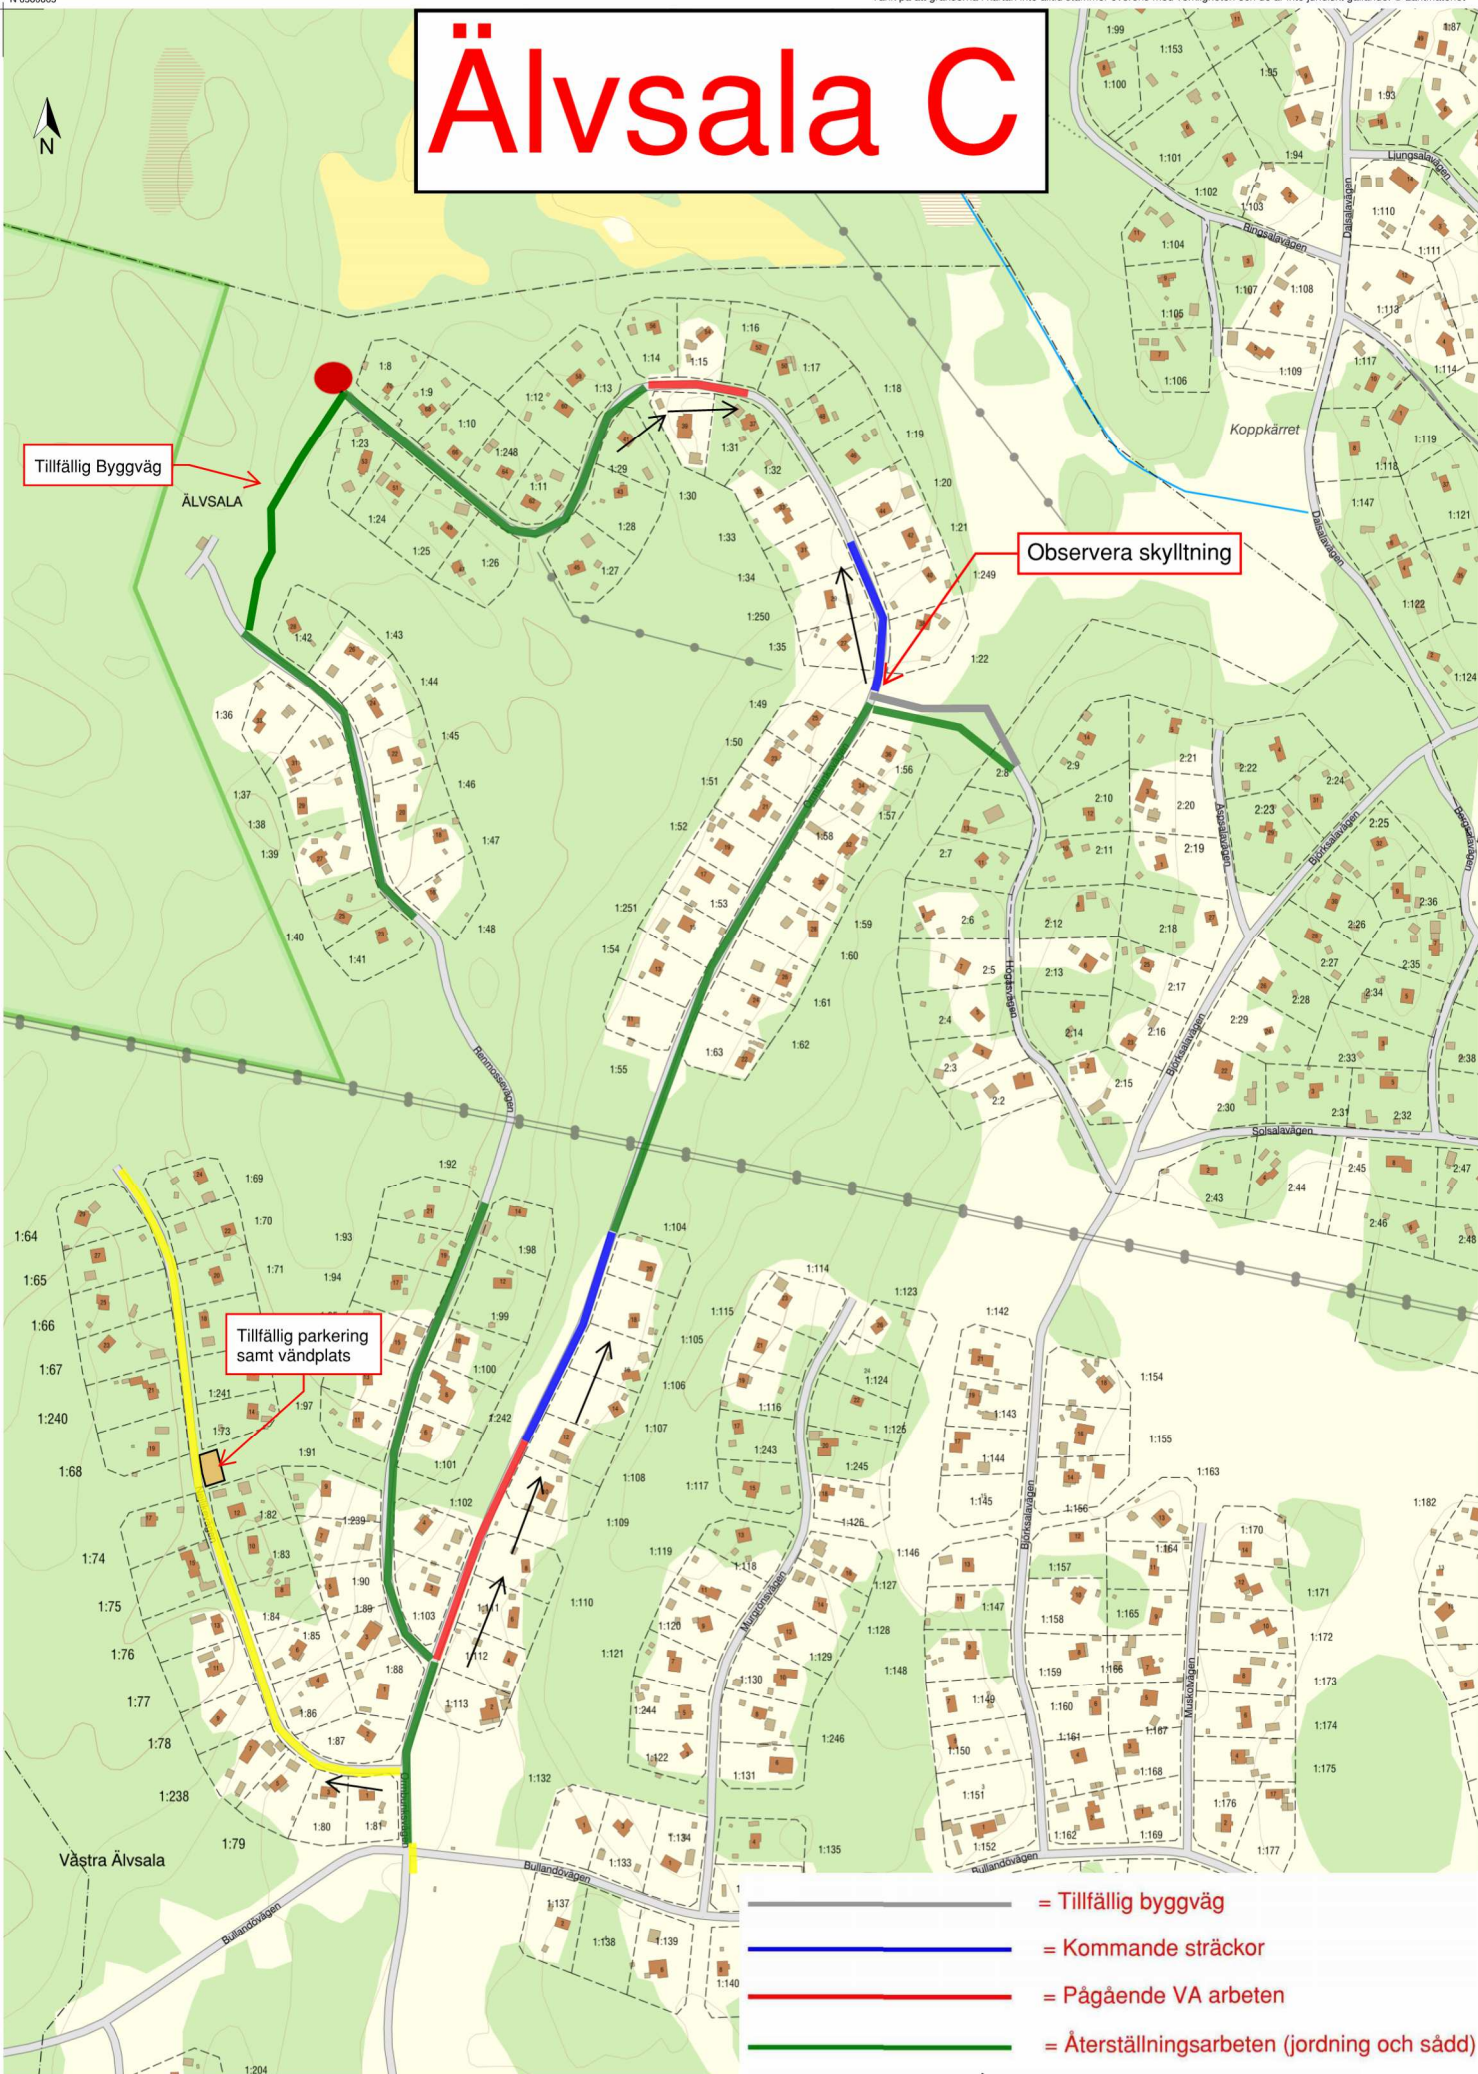

Tillfällig Byggväg

Observera skyltning

Tillfällig parkering samt vändplats

-  = Tillfällig byggväg
-  = Kommande sträckor
-  = Pågående VA arbeten
-  = Återställningsarbeten (jordning och sådd)
-  = Arbets riktning
-  = Elarbeten

0 100 200 300 m

Skala 1:4 000. SWEREF 99 TM. RH 2000.